

# 益城町文化会館 舞台平面図

舞台間口 / 15.4m

パイプオルガンスペース間口 / 10.8m

5 (スクリーン) バトン  
 4 バトン  
 3 バトン

第3サスペンション  
 30A × 16cir (T型 2口)


第2バトン

第2サスペンション  
 30A × 16cir (T型 2口)

第1バトン

絞り緞張

第1サスペンション  
 30A × 17cir (T型 2口)

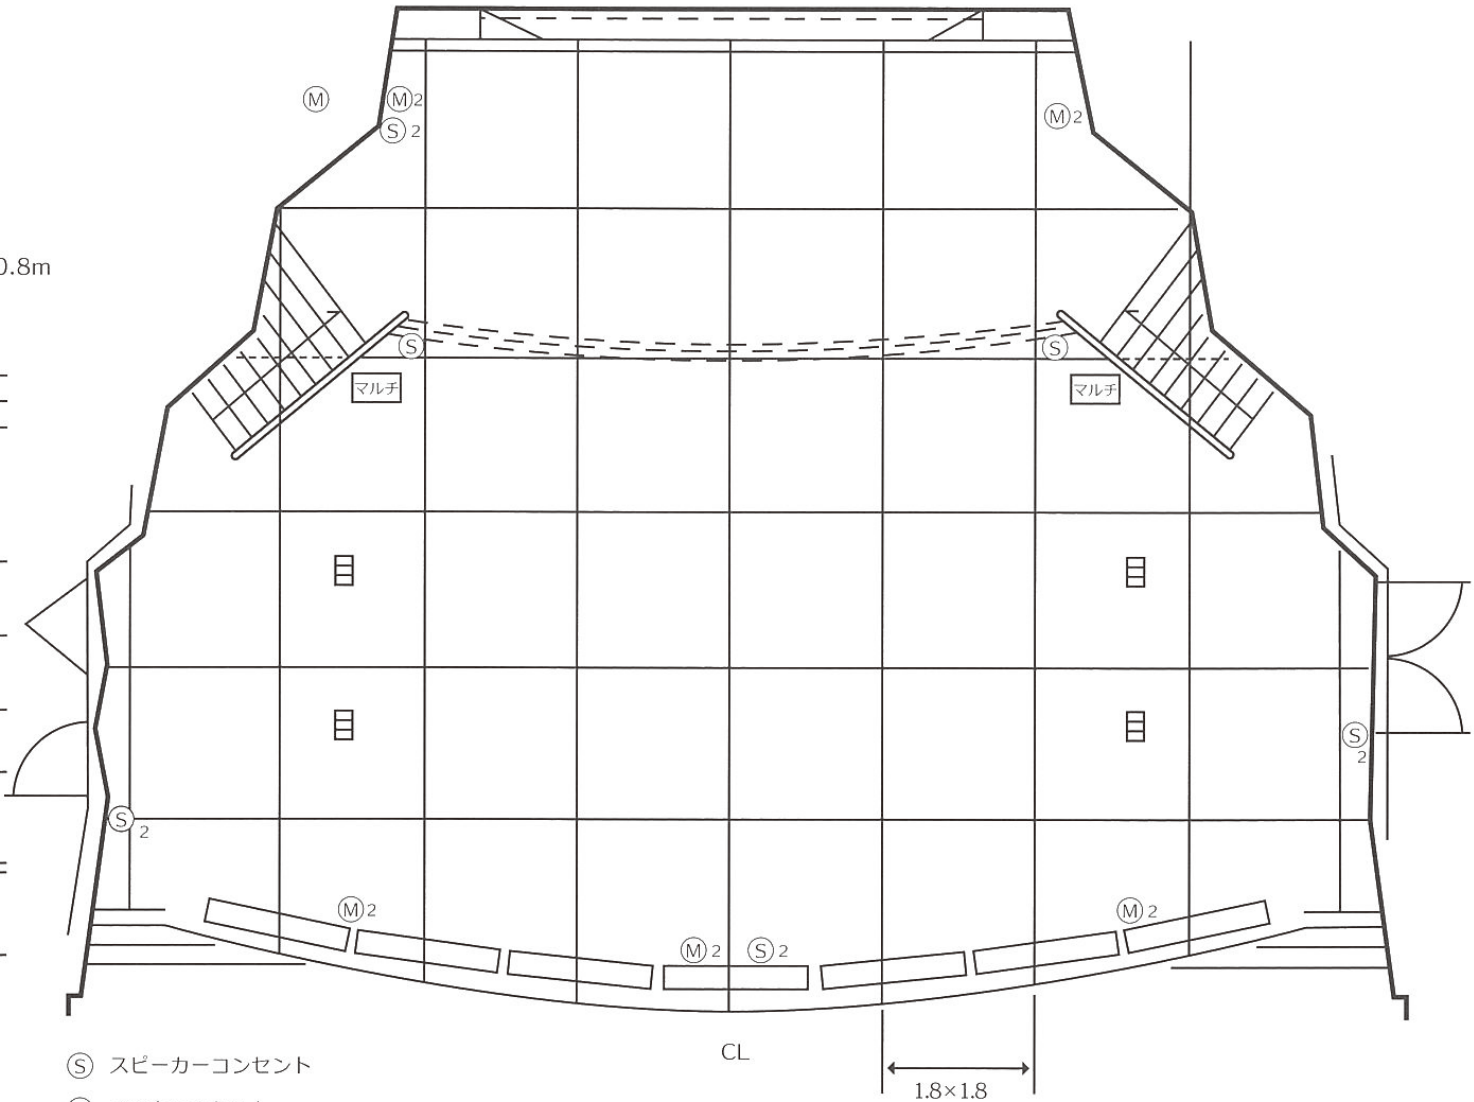

Ⓢ スピーカーコンセント

Ⓜ マイクコンセント

☐ 照明コンセント